

NOTE GÉNÉRALE
VOR PAK D-MT-825-M-0113

GRANDES DE CONCEPTION.

1. POUR LA QUALITÉ DE MÉLANGE

2. DENSITÉ: 1

3. PNE: 4.5

4. TEMPERATURE D'OPERATION

MAX: 30°C

5. VOLUME UTILISE: 25m³


6. CAPACITÉ TOTALE: 30m³

7. ADDITIFS: -CHARGEUR DE BARIUM

-SILICATE FERROUE


-CHAUX

-FLOULANT

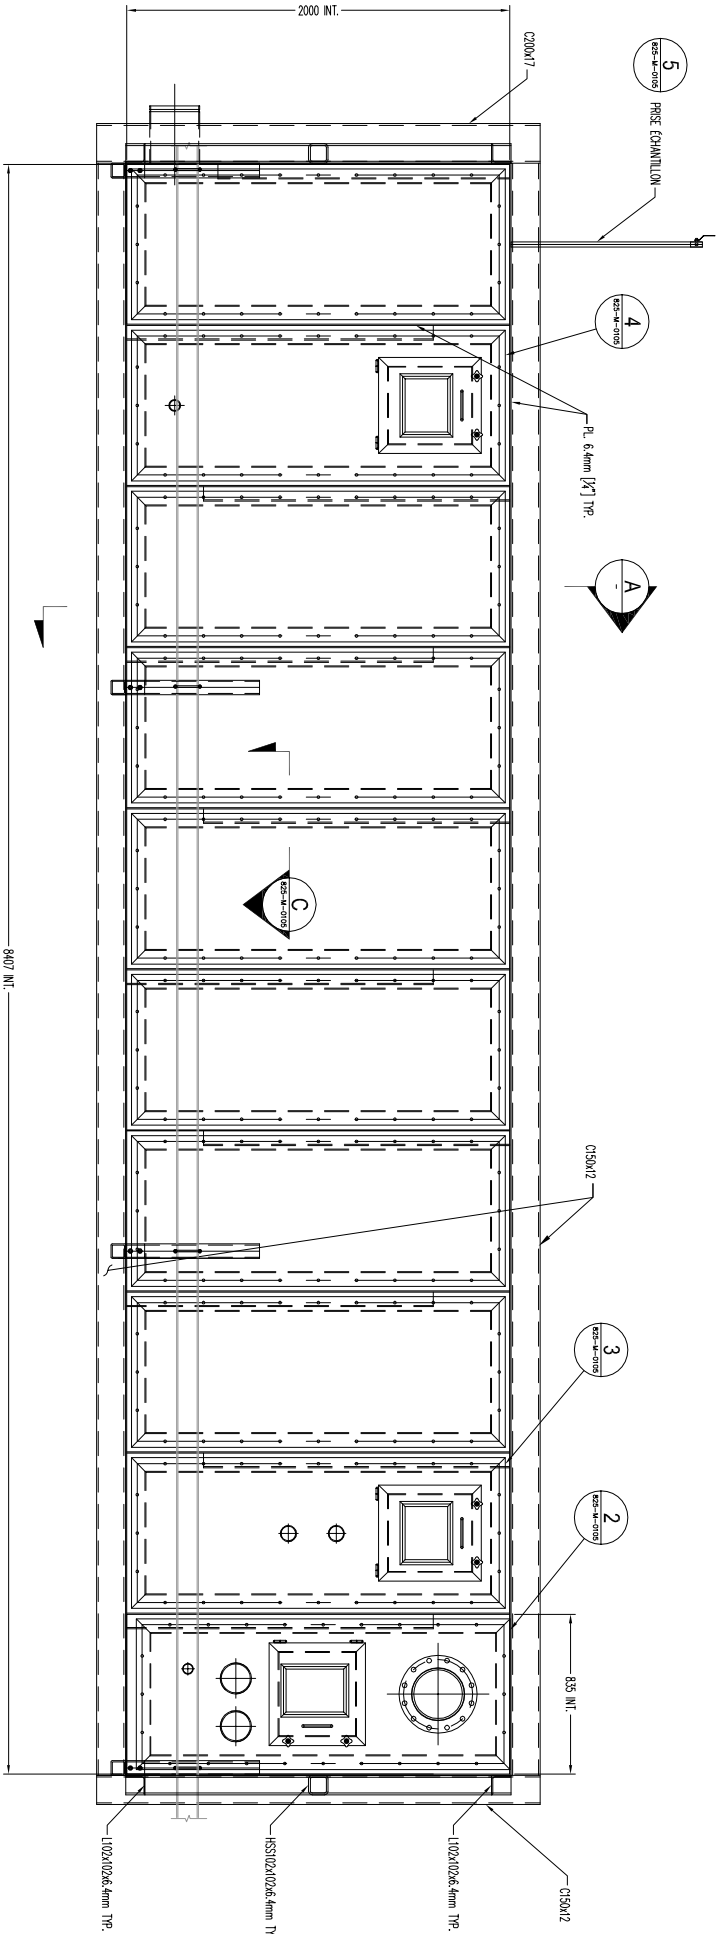


COUPE

ECH: 1:20

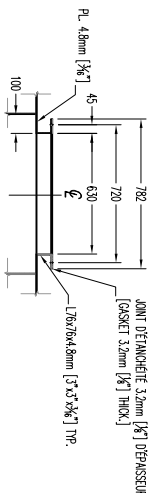


COUPE

ECH: 1:20

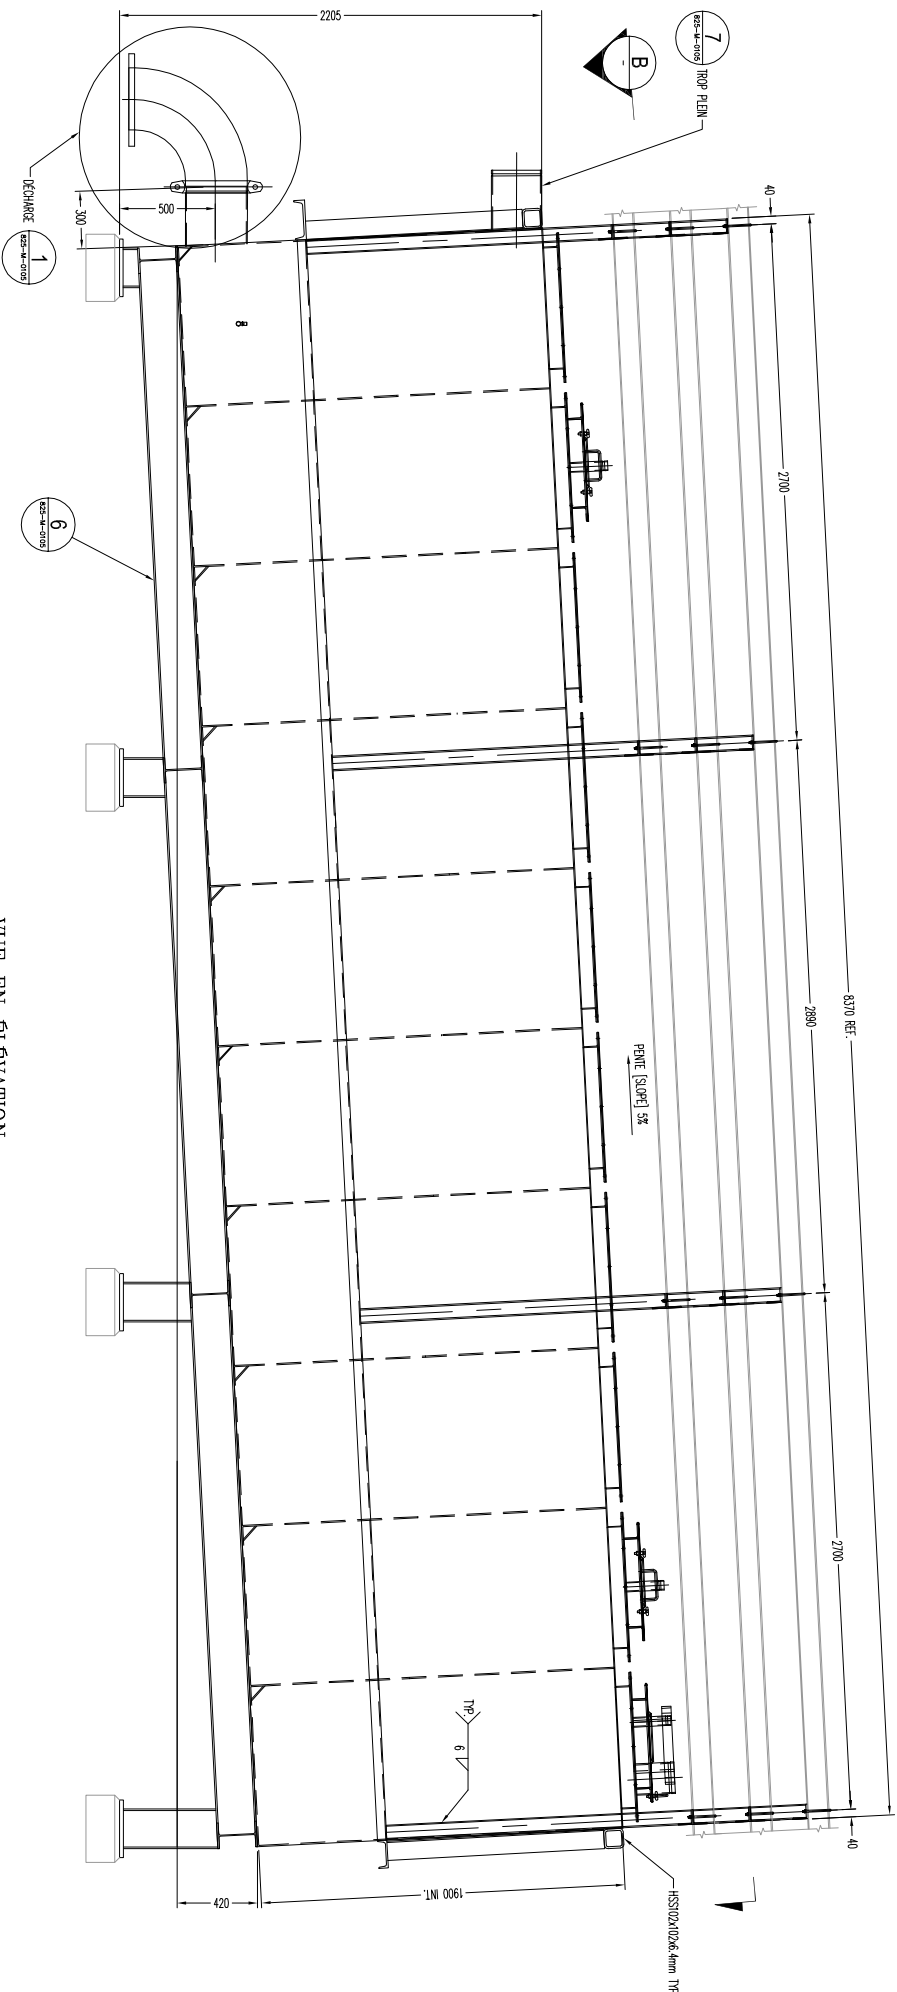

VUE EN ÉLEVATION

ECH: 1:20

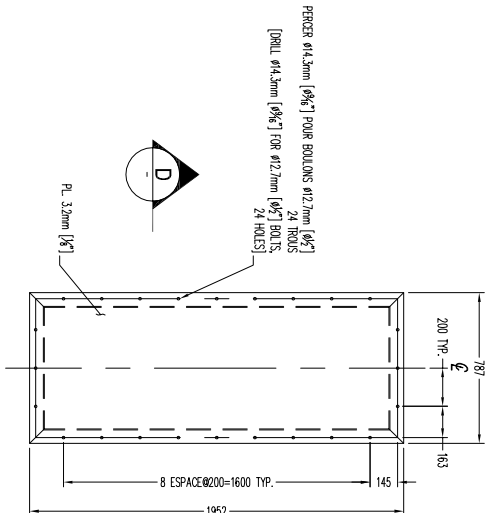

DÉTAIL COUVERCLE TYP.

ECH: 1:20